


Koncepcja rozbudowy sieci kanalizacji sanitarnej na terenie m. Mszana Góra - Łętowe gm. Mszana Dolna

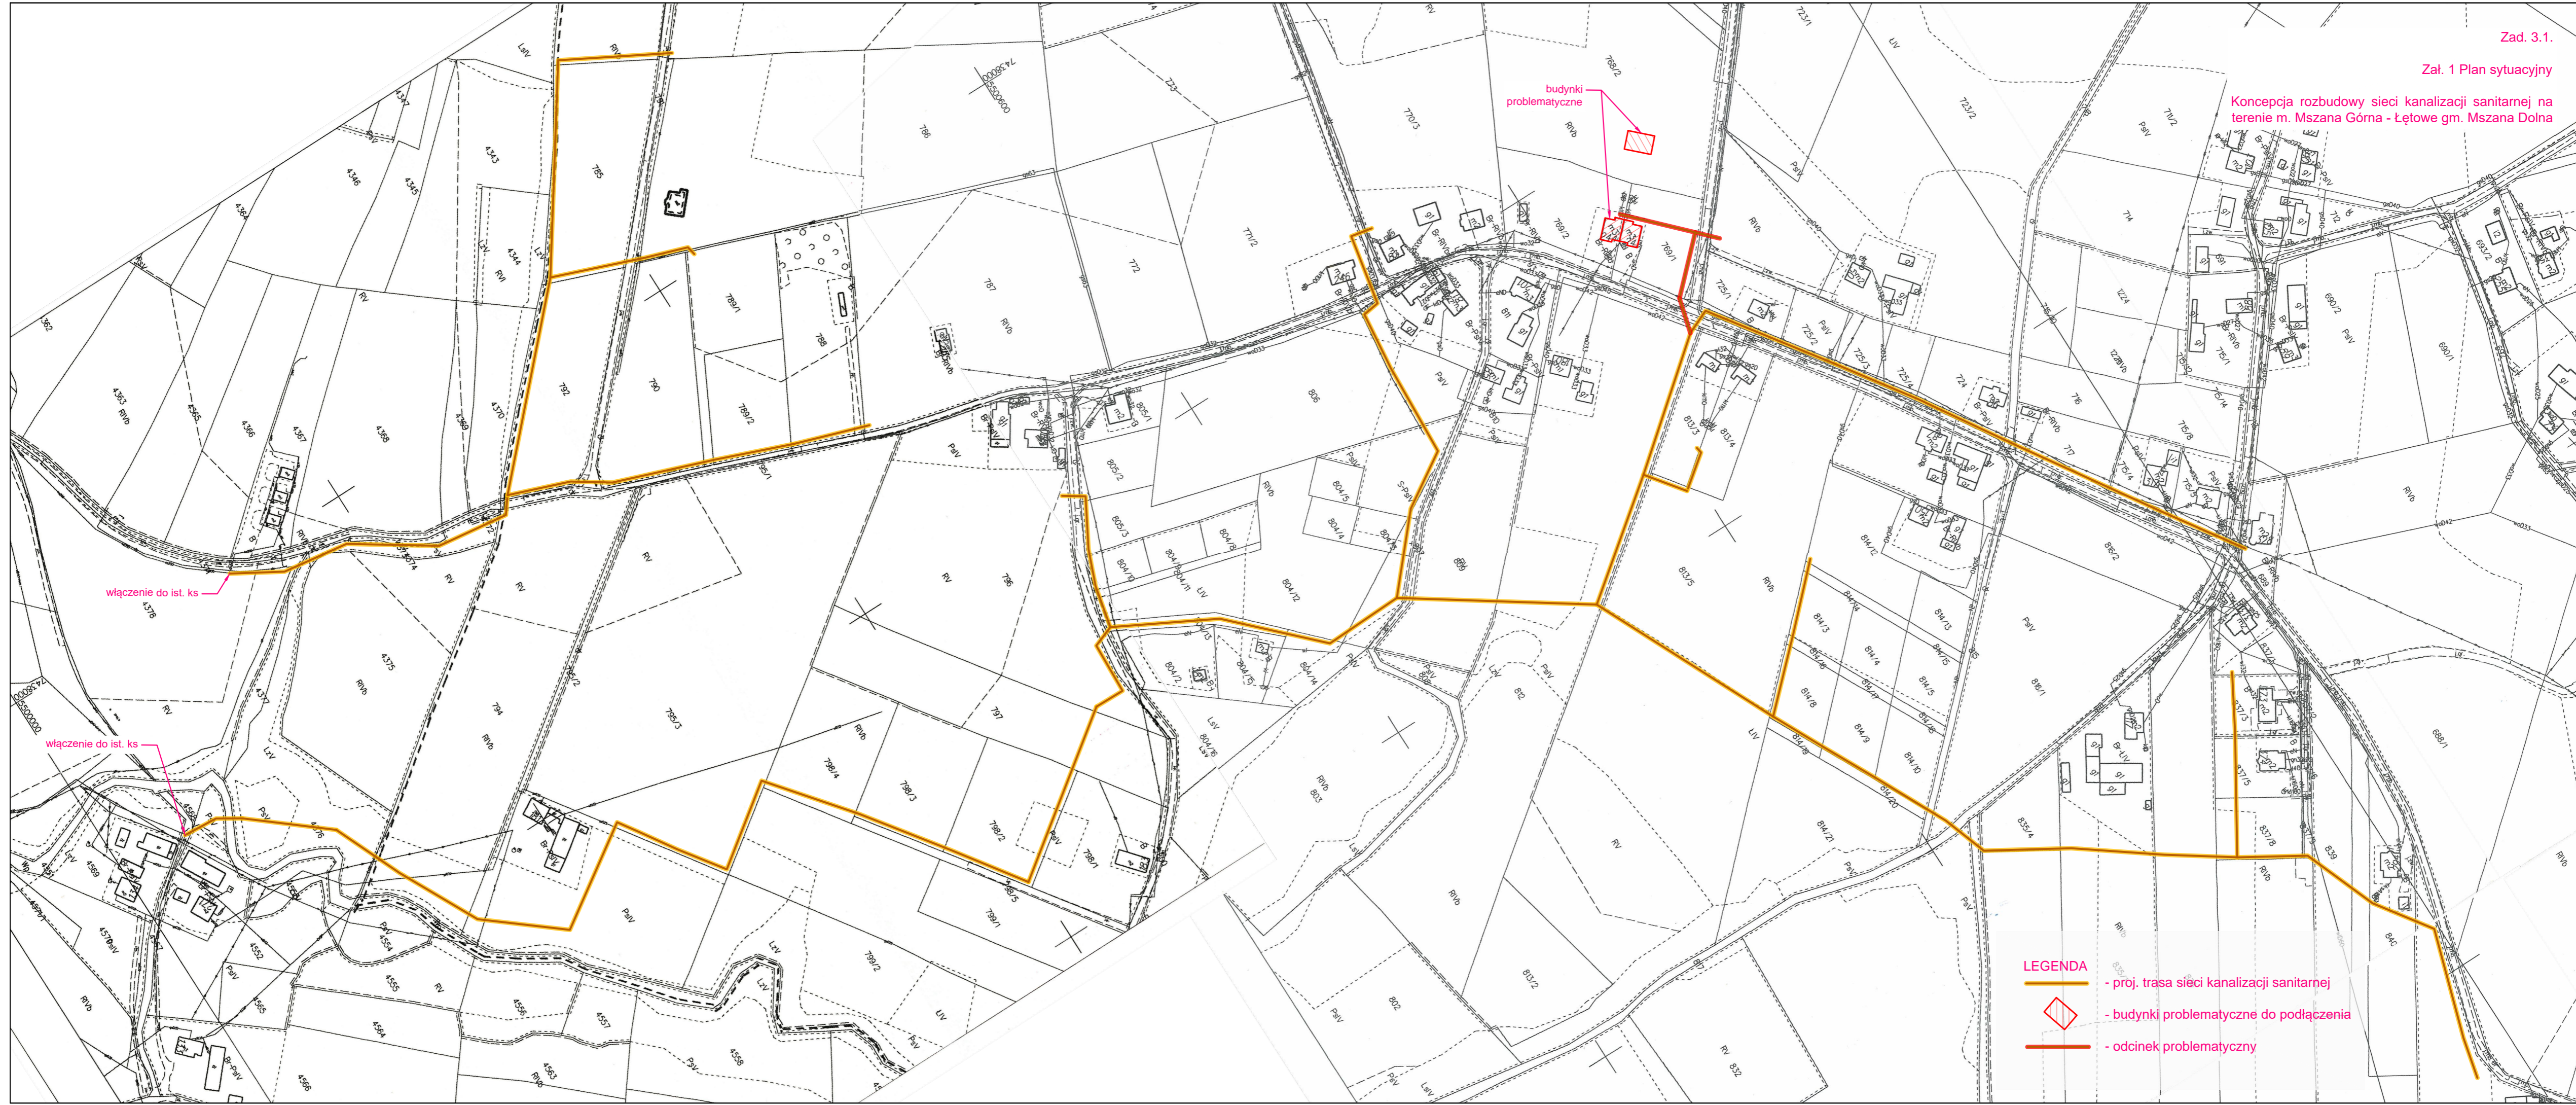

- LEGENDA**
- proj. trasa sieci kanalizacji sanitarnej
 - budynki problematyczne do podłączenia
 - odcinek problematyczny